
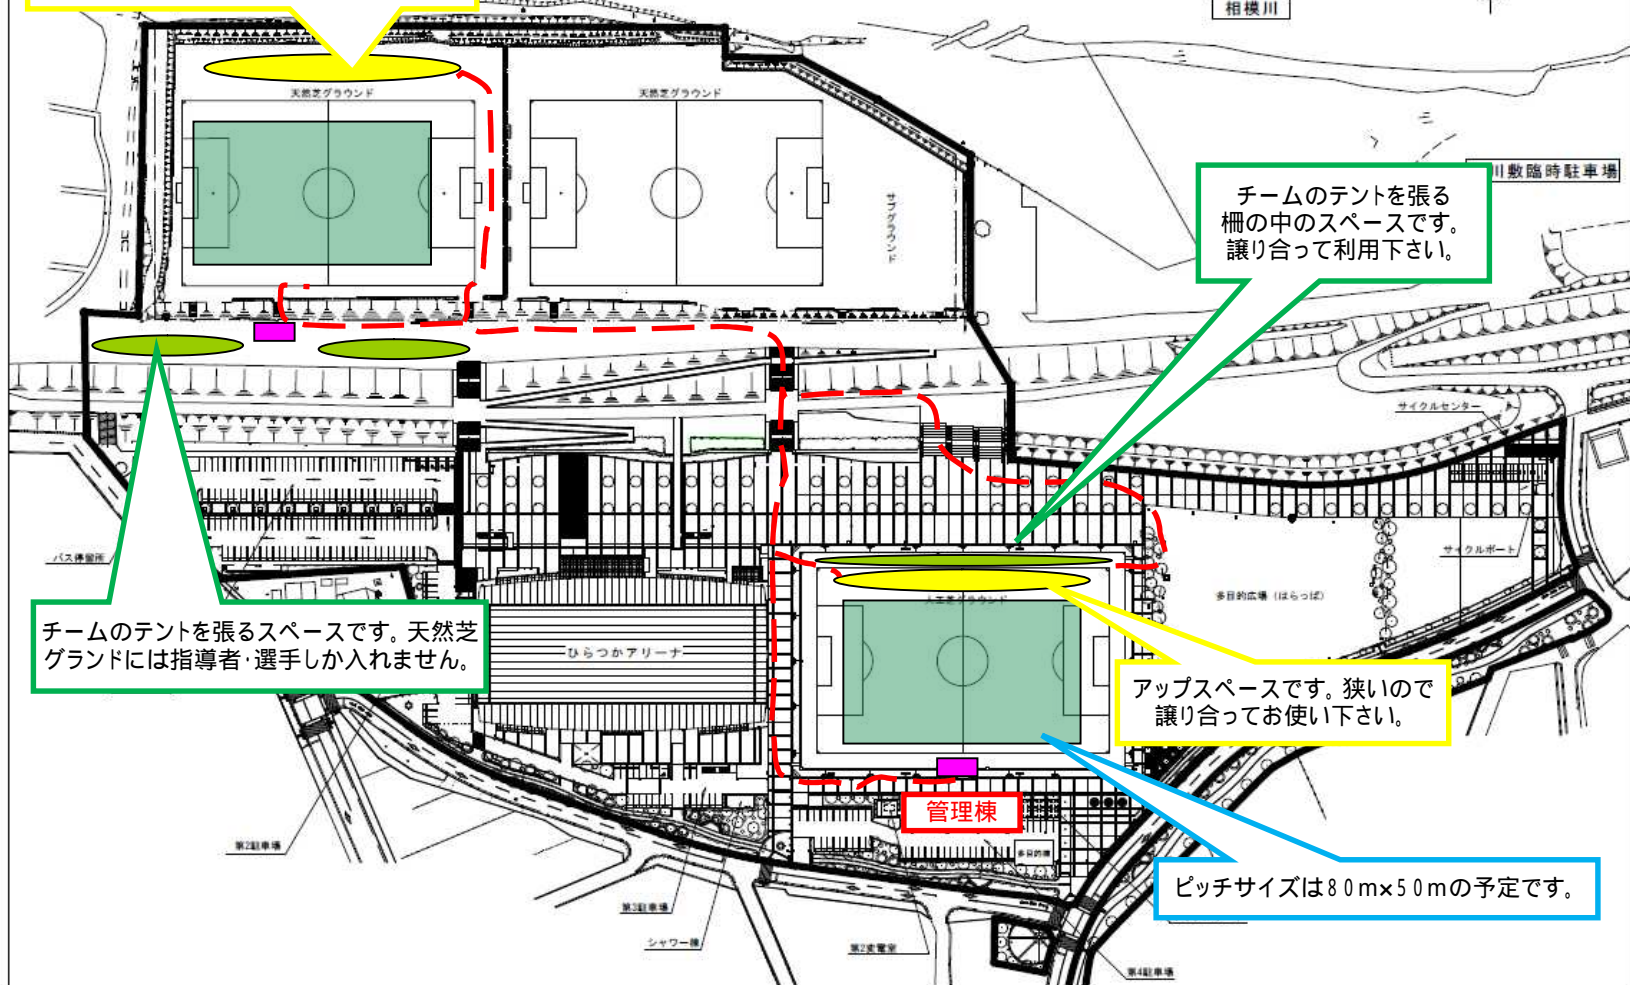


アップスペースですが、天然芝グラウンドには、指導者、選手だけが入れます。

① 馬入ふれあい公園 施設平面図

相模川

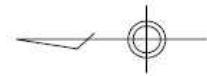

チームのテントを張る柵の中のスペースです。譲り合って利用下さい。

チームのテントを張るスペースです。天然芝グラウンドには指導者・選手しか入れません。

アップスペースです。狭いので譲り合ってお使い下さい。

管理棟

ピッチサイズは80m×50mの予定です。